



1 CIRCUITO EN ACERA

(TUBO SECO)

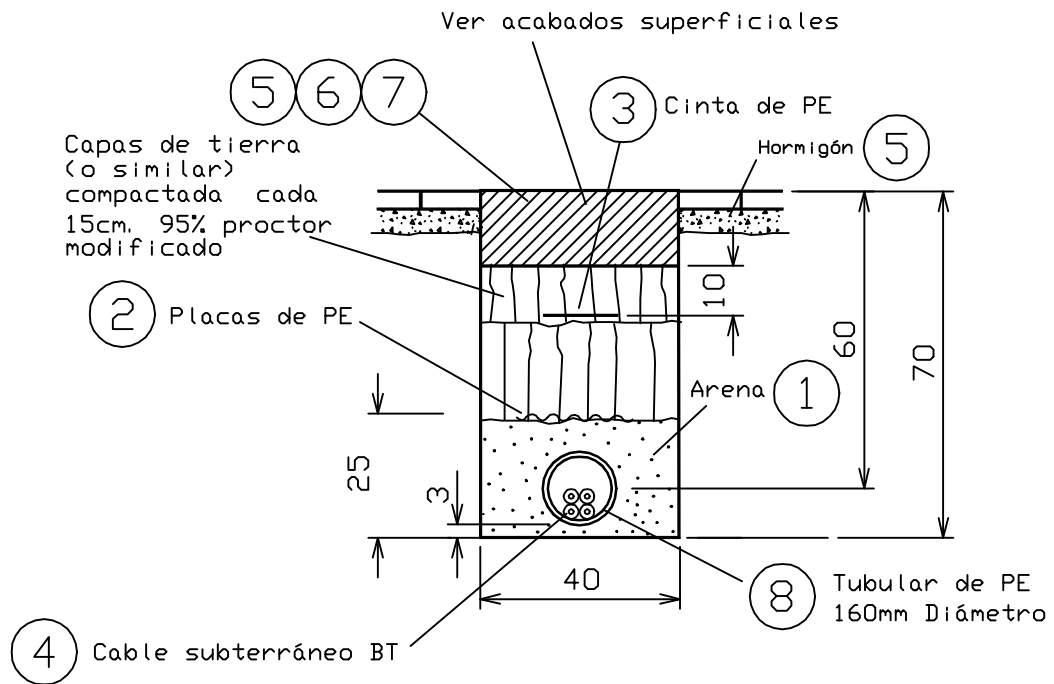

Cotas en cm

* Para lista de materiales ver plano CPH10001. DWG

 <p style="font-size: 1.2em; margin: 0;">Grupo Endesa</p>	<p>ZANJA 1 CIRCUITO EN ACERA, PROTECCION TUBO SECO</p>	<p>DIRECCION GENERAL DE DISTRIBUCION Dirección de Explotación</p>		
		<p>LINEAS SUBTERRANEAS BT</p>		
FECHA: 06/00	ESCALA: 1/15	CPH00301.DGN	N°HOJAS 01	N°HOJA 01