



# 4 CIRCUITOS EN ACERA

(TUBOS SECOS)

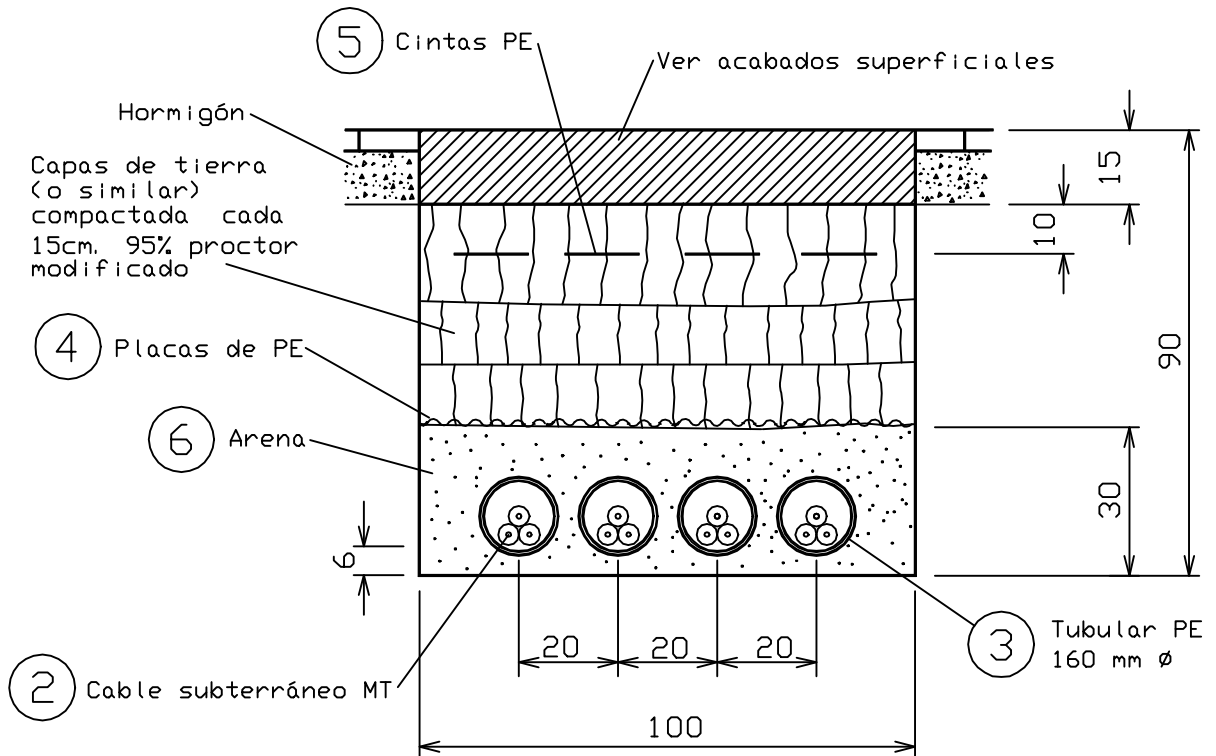

Cotas en cm

\* Para lista de materiales ver plano DPH01901.DWG

 Grupo Endesa	ZANJA 4 CIRCUITOS EN ACERA, PROTECCION TUBO SECO	DIRECCION GENERAL DE DISTRIBUCION Dirección de Explotación		
		LINEAS SUBTERRANEAS MT		
FECHA: 06/00	ESCALA: 1/15	DPH03301.DWG	Nº-HOJAS 01	Nº-HOJA 01